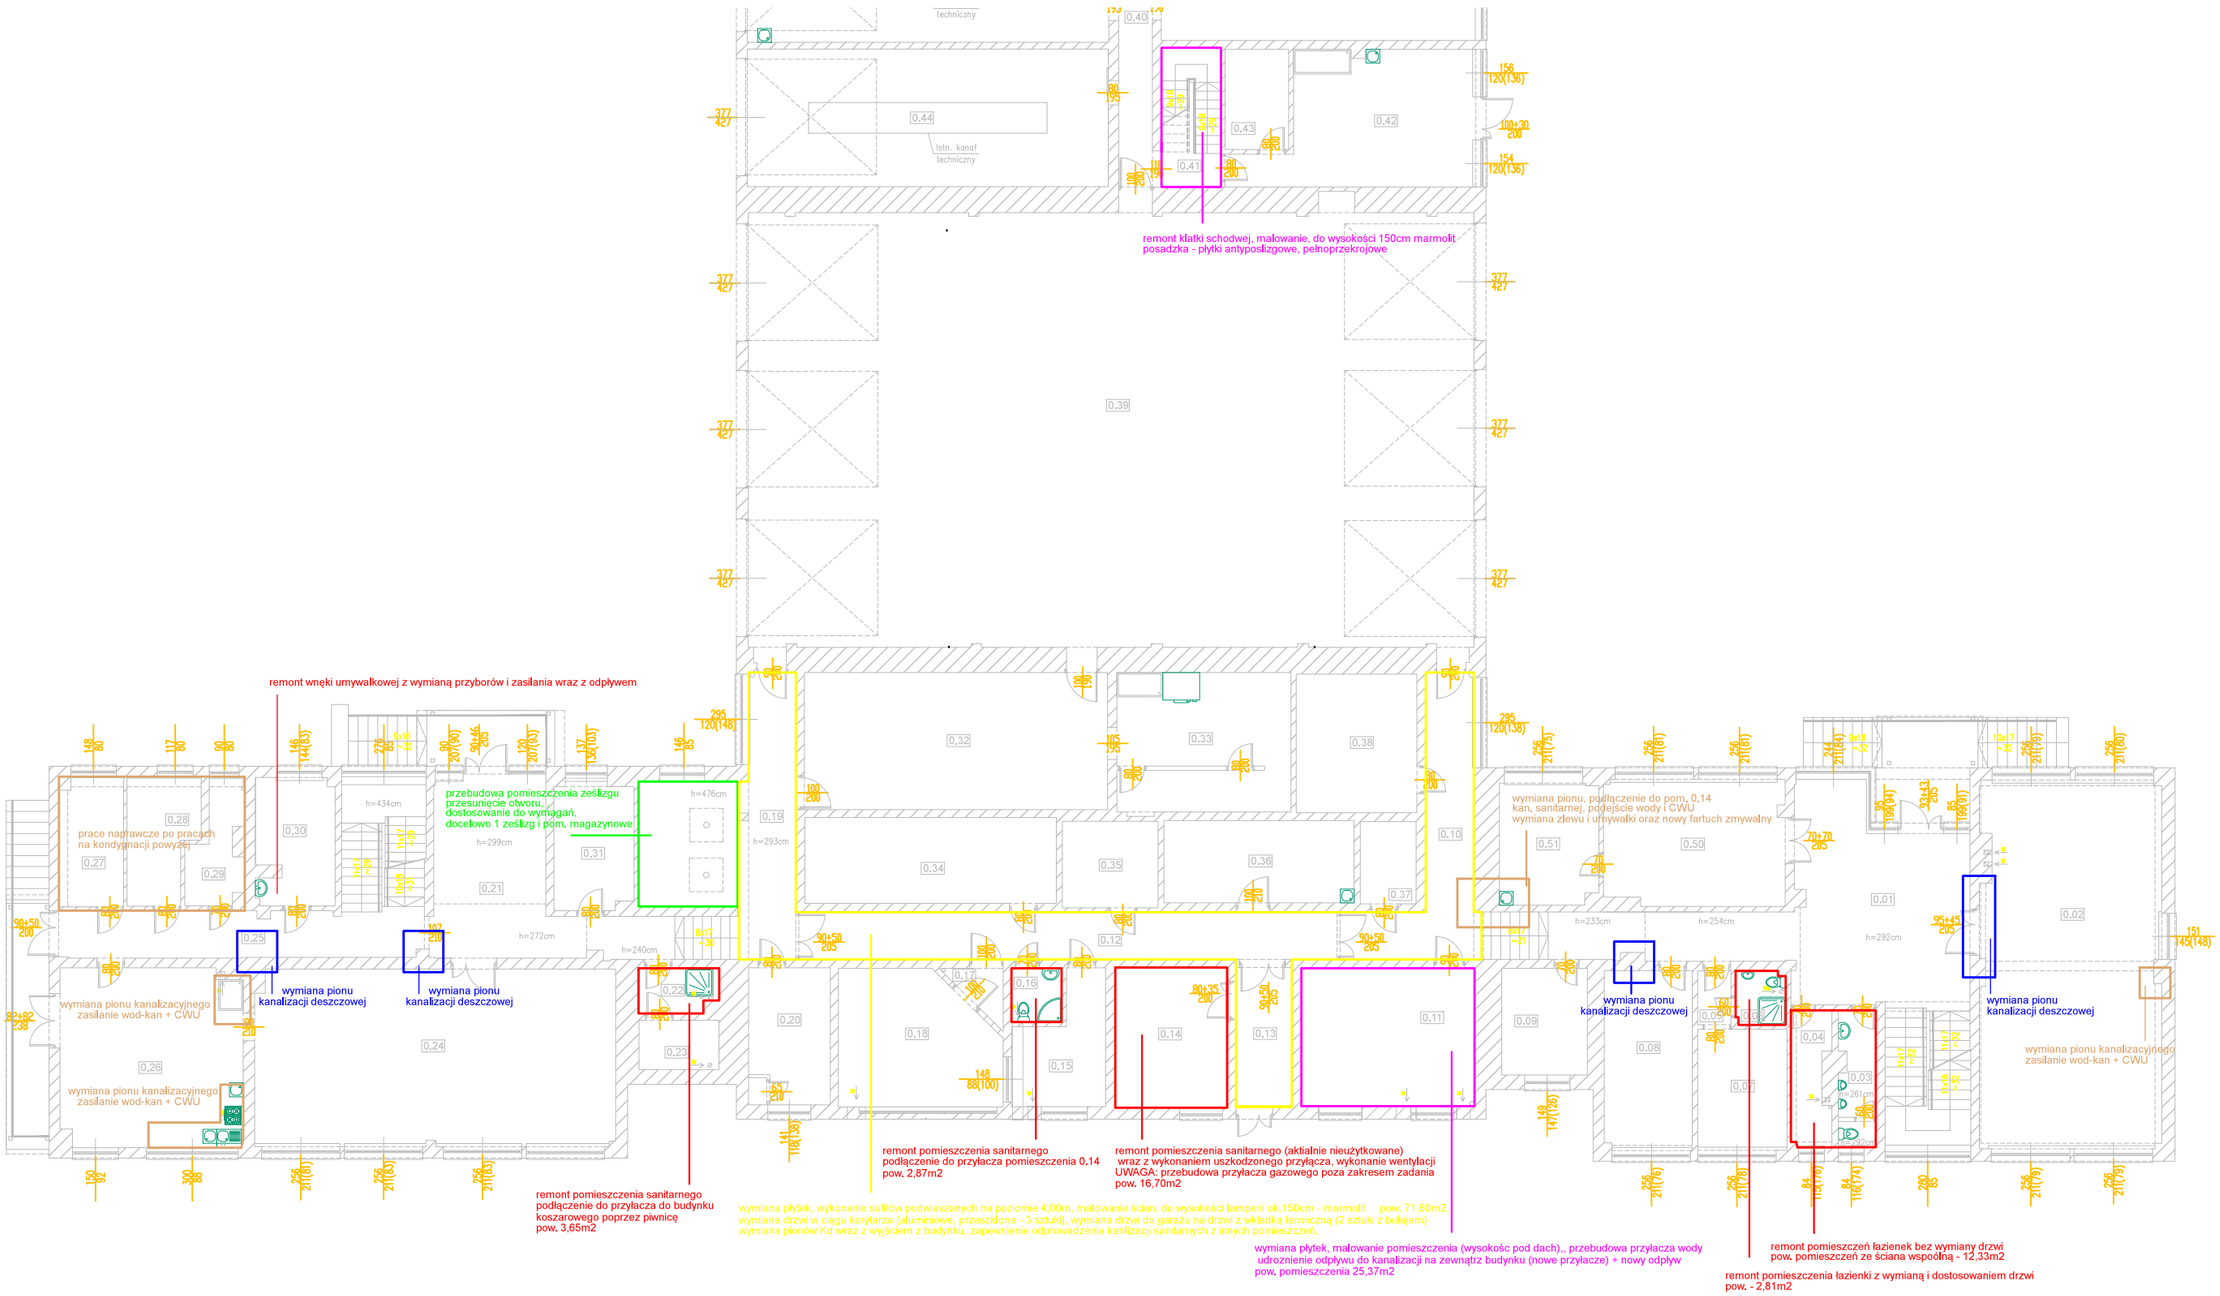

UWAGA: zakres malowania obejmuje kondygnację nadziemne budynków koszarowego i sztabowego(wraz z klatkąschodową do kondygnacji piwnicy) oraz inne pomieszczenia zgodnie z innymi opisami

rzut parteru, skala 1:200